

联络桥架-2(TMY-60X10)

主母线: 2(TMY-60X10) 2500A		I段母线		II段母线	
额定电压: 35kV					
一次接线					
开关柜型号及方案号	KYN61-40.5	KYN61-40.5	KYN61-40.5	KYN61-40.5	KYN61-40.5
开关柜用途名称	1U	1#主变进线	I段母线设备柜	2U	3U
分支导线规格	TMY-60X10	2(TMY-60X10)	TMY-60X6	TMY-60X10	TMY-60X10
主要电气设备	名称	型号规格	数量	型号规格	数量
	真空断路器 ZN85-40.5	真空断路器: 1250-31.5kA	1	真空断路器: 2500-31.5kA	1
	电流互感器 LZBJ9-35	200-400/5A (计量精度等级: 级数400/5) 5P30/0.5/0.2S级 20/15/15VA	3	800-1600/5A (计量精度等级: 级数1600/5) 5P30/0.5/0.2S级 30/30/15/15VA	3
	零序电流互感器 LJK-160	∅160 50/5A 10P	1		
	一次消谐电阻 LXQ-35		1		
	避雷器(限JSY-8计数器)	HY5WZ-51/134	3	HY5WZ-51/134	3
	接地开关 JNII-40.5	40.5kV-31.5kA	1	40.5kV-31.5kA	1
	熔断器	XRNP-35	2	XRNP-35	2
	线路电压互感器 JDZ9-35	35/0.1kV	1	35/0.1kV	1
	综合状态指示仪 HK5600D	HK5700-6	1	HK5700-6	1
开关柜尺寸: 宽×深×高(mm)	1400×3100×2600	1400×2800×2600	1400×2800×2600	1400×3100×2600	1400×3100×2600
备注	架空出线	电缆进线		架空出线	架空出线
电缆型号规格		3×(ZC-YJV62-26/35-1×400)			
保护装置型号	CSC-211		PT测控: DCAP-3000M PT原理: JFZ-32Q	CSC-211	CSC-211
出厂编号	23G1036	23G1037	23G1038	23G1039	23G1040

借通用件登记


描图

校描

旧底图总号

签字

日期

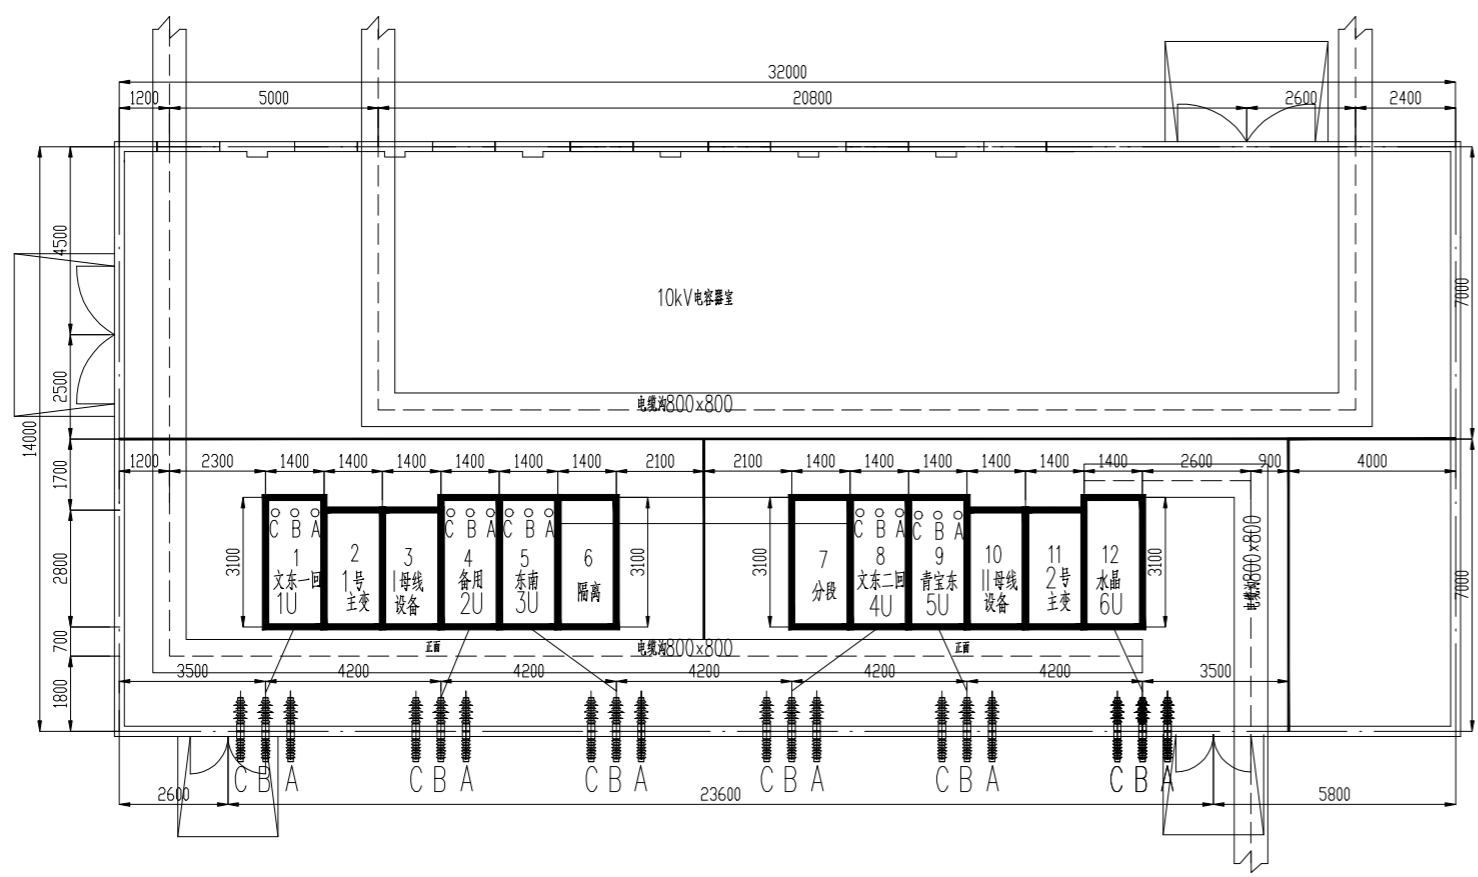

- 技术要求:
- 1、柜体进出线方式: 电缆下进线, 架空及电缆出线。
 - 2、操作电源采用DC220V, 由直流屏提供。
 - 3、柜体颜色: GY09冰灰橘纹。
 - 4、母线套绝缘热缩管, 相色分别为黄、绿、红。
 - 5、数量: 共12台K61。

三台县东塔110千伏变电站改造工程						KYN61-40.5			 四川华一电器有限公司 SICHUAN HUAYUAN ELECTRICAL APPLIANCE CO., LTD.	
合同号: G202302241						系统图				
标记	处数	分区	更改文件号	签字	日期	阶段标记	数量	比例		
设计			标准化						G202302241-XT-01	
审核			审定							
会签			批准			共 1 页	第 1 页	所属装配		