序号	16(本期新上)	15(本期新上)	14	13	12	11	10	9	8	7	6	5	4	3	2	1	17(本期新上)
TMY-3x(80x8) 10kV 一次系统图	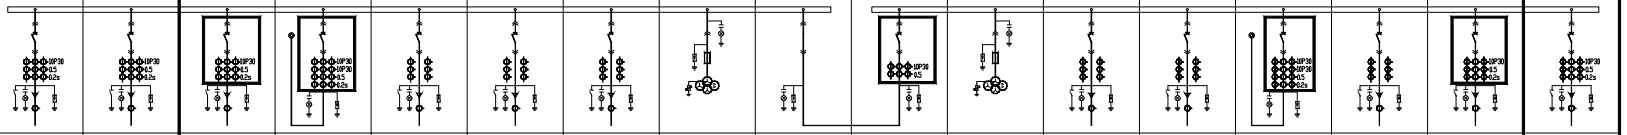																
开关柜型号	KYN28A-12	KYN28A-12	KYN28A-12	KYN28A-12	KYN28A-12	KYN28A-12	KYN28A-12	KYN28A-12	KYN28A-12	KYN28A-12	KYN28A-12	KYN28A-12	KYN28A-12	KYN28A-12	KYN28A-12	KYN28A-12	KYN28A-12
外形尺寸 宽x深x高	800x1500x2300	800x1500x2300	800x1500x2300	800x1660x2300	800x1500x2300	800x1500x2300	800x1500x2300	800x1500x2300	800x1500x2300	800x1500x2300	800x1500x2300	800x1500x2300	800x1500x2300	800x1660x2300	800x1500x2300	800x1500x2300	800x1500x2300
主要元件 真空断路器	VS1-12/1250A-31.5kA 1	VS1-12/1250A-31.5kA 1	VS1-12/1250A-31.5kA 1	VS1-12/1250A-31.5kA 1						VS1-12/1250A-31.5kA 1				VS1-12/1250A-31.5kA 1		VS1-12/1250A-31.5kA 1	VS1-12/1250A-31.5kA 1
电流互感器 LZZBJ9-10	100-200/5A (0.2S专用头) 0.2S/0.5/10P30 15/15/20VA 3	200-400/5A (0.5、0.2S专用头) 0.2S/0.5/10P30 15/15/20VA 3	200/5A 0.2S/0.5/10P30 15/15/20VA 3	1000/5A 0.2S/0.5/10P30/10P30 15/15/20/20VA 3						1000/5A 10P30/0.5 20/15VA 3				1000/5A 0.2S/0.5/10P30/10P30 15/15/20/20VA 3		200/5A 0.2S/0.5/10P30 15/15/20VA 3	200-400/5A (0.5、0.2S专用头) 0.2S/0.5/10P30 15/15/20VA 3
电压互感器 JDZX10-10			改造内容: 1、更换原断路器、外形和接线保持与原断路器一致; 2、更换原柜互感器、外形、安装尺寸、接线端子位置与原互感器保持一致; 3、重新制作互感器两端母线;	改造内容: 1、更换原断路器、外形和接线保持与原断路器一致; 2、更换原柜互感器、外形、安装尺寸、接线端子位置与原互感器保持一致; 3、重新制作互感器两端母线;						改造内容: 1、更换原断路器、外形和接线保持与原断路器一致; 2、更换原柜互感器、外形、安装尺寸、接线端子位置与原互感器保持一致; 3、重新制作互感器两端母线;				改造内容: 1、更换原断路器、外形和接线保持与原断路器一致; 2、更换原柜互感器、外形、安装尺寸、接线端子位置与原互感器保持一致; 3、重新制作互感器两端母线;		改造内容: 1、更换原断路器、外形和接线保持与原断路器一致; 2、更换原柜互感器、外形、安装尺寸、接线端子位置与原互感器保持一致;	
一次消弧器 LXQ(D)II-10																	
熔断器 XRNP-12/0.5A																	
避雷器 型JSY-8W系列	YH5WZ-17/45 3	YH5WZ-17/45 3															YH5WZ-17/45 3
接地开关 JN15-12/31.5	1	1															1
带电电流互感器 XK-φ160	50/1A 10P10 5VA 1	50/1A 10P10 5VA 1															50/1A 10P10 5VA 1
温度监测 TZYN-9000系列	1	1															1
间隔代号	2ZB	8S	2C	2B	6S	5S	4S	2SYH	SP2	SP1	1SYH	3S	2S	1B	1S	1C	7S
间隔名称	站用变	出线8	SVG馈线	2#主变	预留2	乐安2	建平	PT2	隔离	分段	PT1	乐安2	预留1	1#主变	前锋	FC馈线	出线7
出厂编号																	

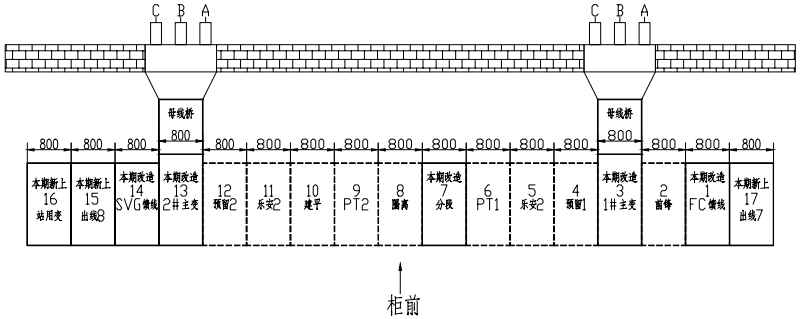

说明:

1、粗线框内部分为本期新增开柜及改造开关柜内容工程。

2、新增两面出线柜、一面站用变出线柜。

3、更换两面主变进线柜、分段断路器柜及两面电容出线柜中断路器和电流互感器。

4、新增开关柜与原有柜的外形尺寸、接口保持一致。

5、柜体颜色:与原有柜一致。

借通用件登记
描　图
校　描
旧底图总号
签　字
日　期

三台县双狮110千伏变电站改造工程						KYN28A-12			华一智能 HYENERGY 四川华一电器有限公司 SICHUAN HYENERGY ELECTRICAL APPLIANCE CO.,LTD.
									10KV一次系统图
标记	处数	分区	更改文件号	签字	日期	阶段标记	数量	比例	
设计			标准化						
审核			审定						
会签			批准			共　页	第　页		所属装配